



LEGENDA

	IGIENIZZANTE MANI
	INGRESSO E USCITA N.1
	INGRESSO E USCITA N.2
	INGRESSO E USCITA N.3
	PUNTO ACCOGLIENZA


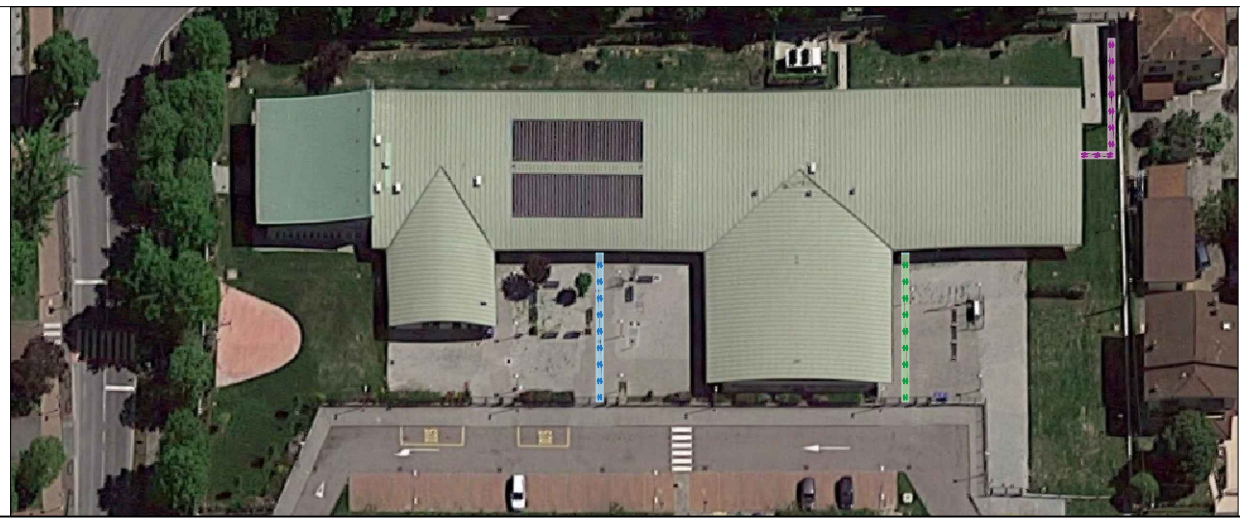


ELABORATO COVID


Data	10/09/2020	SCUOLA PRIMARIA "P. GIANNONE" Viale G. Garibaldi 10, 41031 Camposanto (MO)
Scala	1:250	
PLANIMETRIA PIANO TERRA	Skyline Studio Via Garibaldi 10, 41033 Concordia sulla Secchia (MO) Tel. 0535.40107 - Cel. 3663394552 email: info@malagutistudio.com	

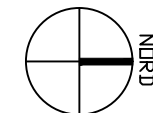


LEGENDA	
	IGIENIZZANTE MANI
	INGRESSO E USCITA N.1
	INGRESSO E USCITA N.2
	INGRESSO E USCITA N.3
	INGRESSO E USCITA N.4
	INGRESSO E USCITA N.5
	INGRESSO E USCITA N.6
	PUNTO ACCOGLIENZA

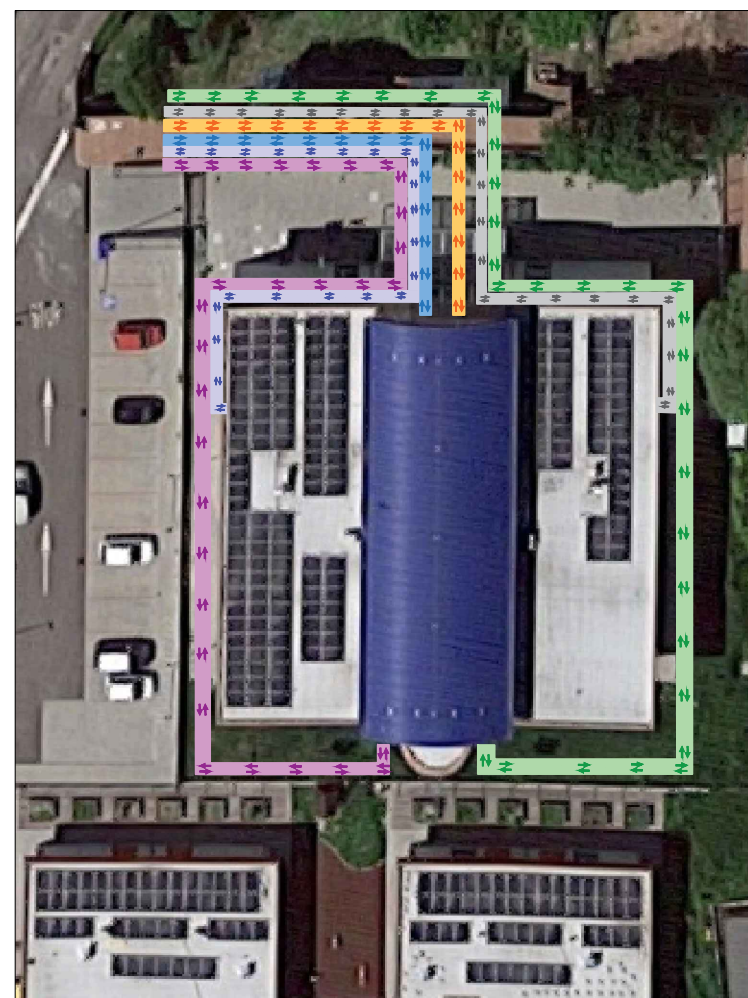
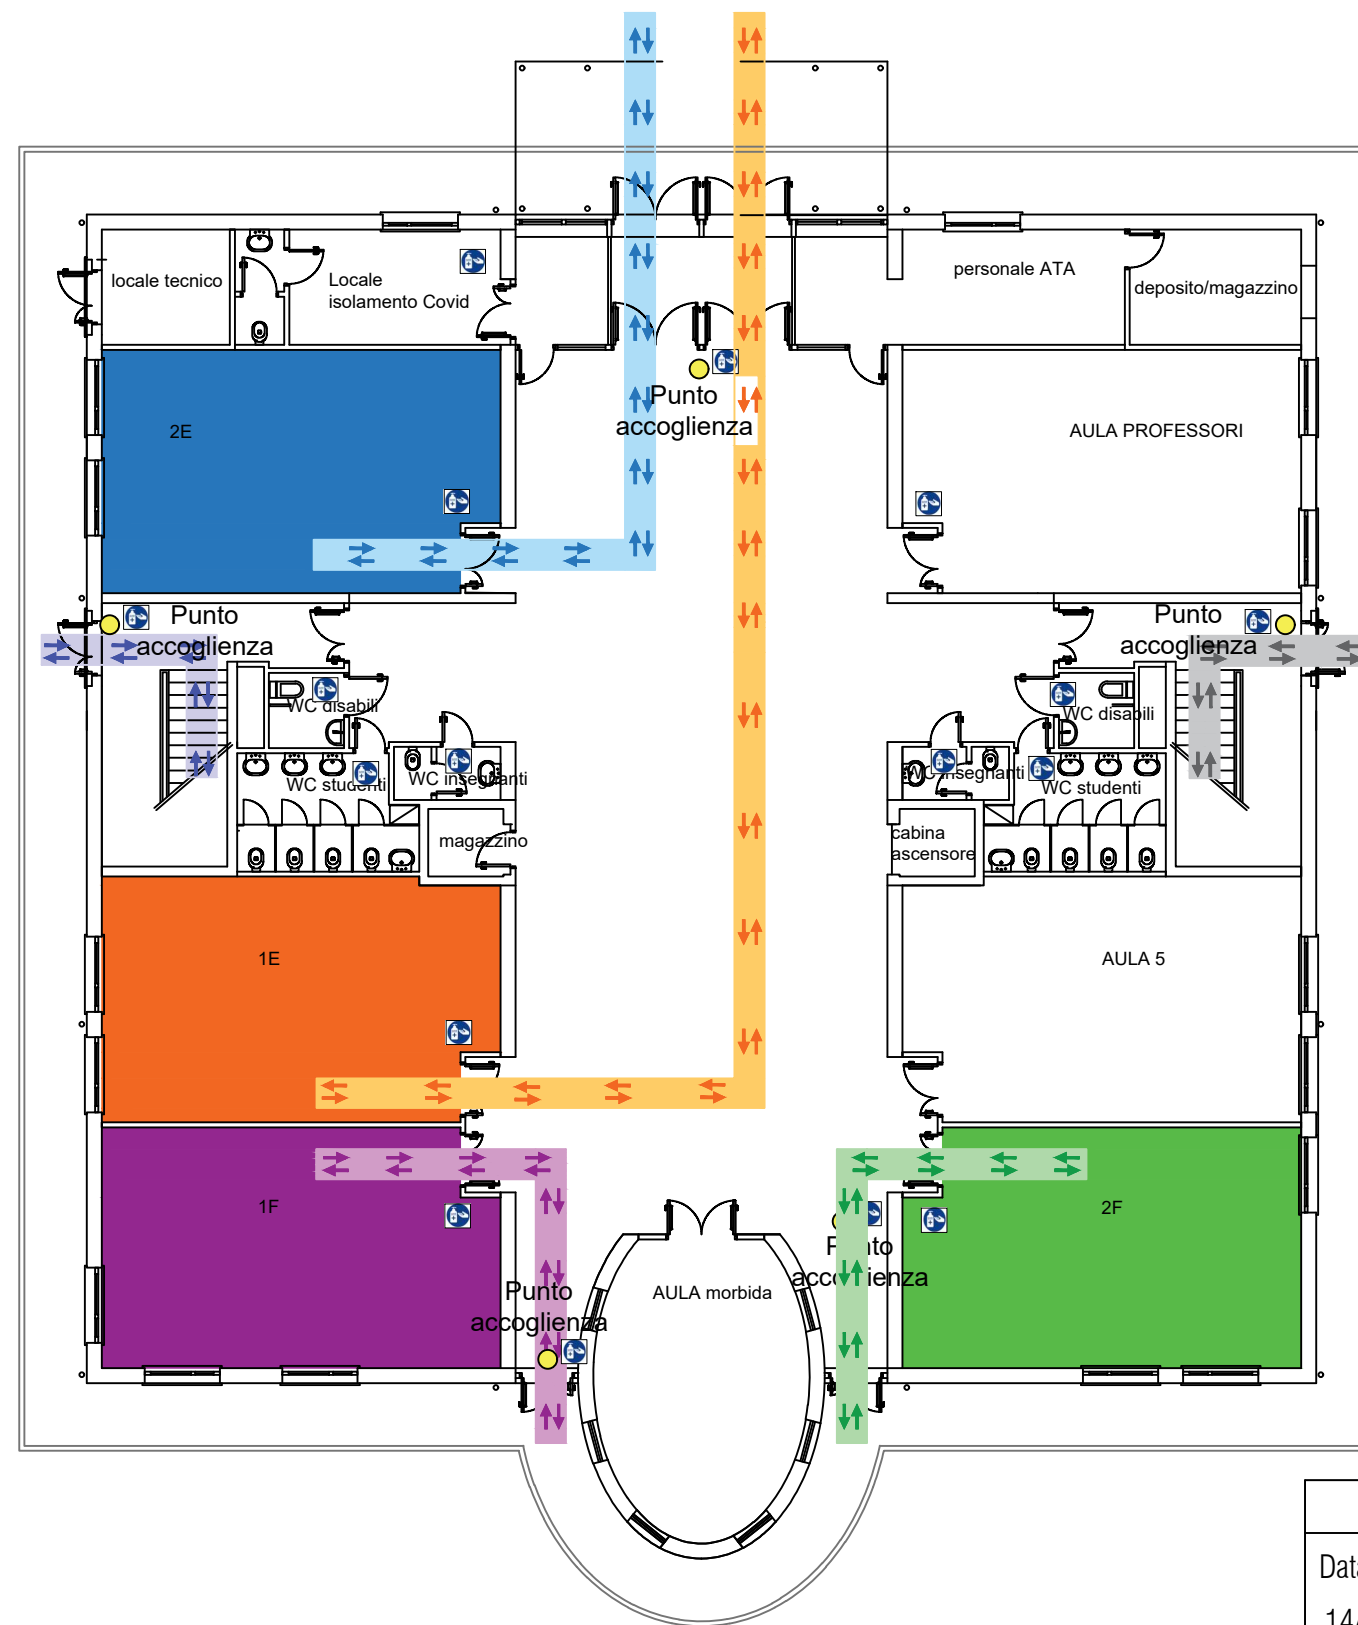


ELABORATO COVID	
Data	14/09/2020
Scala	1:200
SCUOLA SECONDARIA DI PRIMO GRADO "E. GOZZI" Via Panaro 29, 41031 Camposanto (MO)	
PLANIMETRIA PIANO TERRA	Skyline Studio Via Garibaldi 10, 41033 Concordia sulla Secchia (MO) Tel. 0535.40107 - Cel. 3663394552 email: info@malagutistudio.com

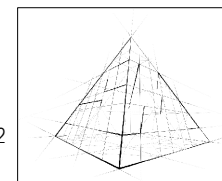


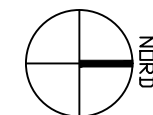


LEGENDA	
	IGIENIZZANTE MANI
	INGRESSO E USCITA N.1
	INGRESSO E USCITA N.2
	INGRESSO E USCITA N.3
	INGRESSO E USCITA N.4
	INGRESSO E USCITA N.5
	INGRESSO E USCITA N.6
	PUNTO ACCOGLIENZA

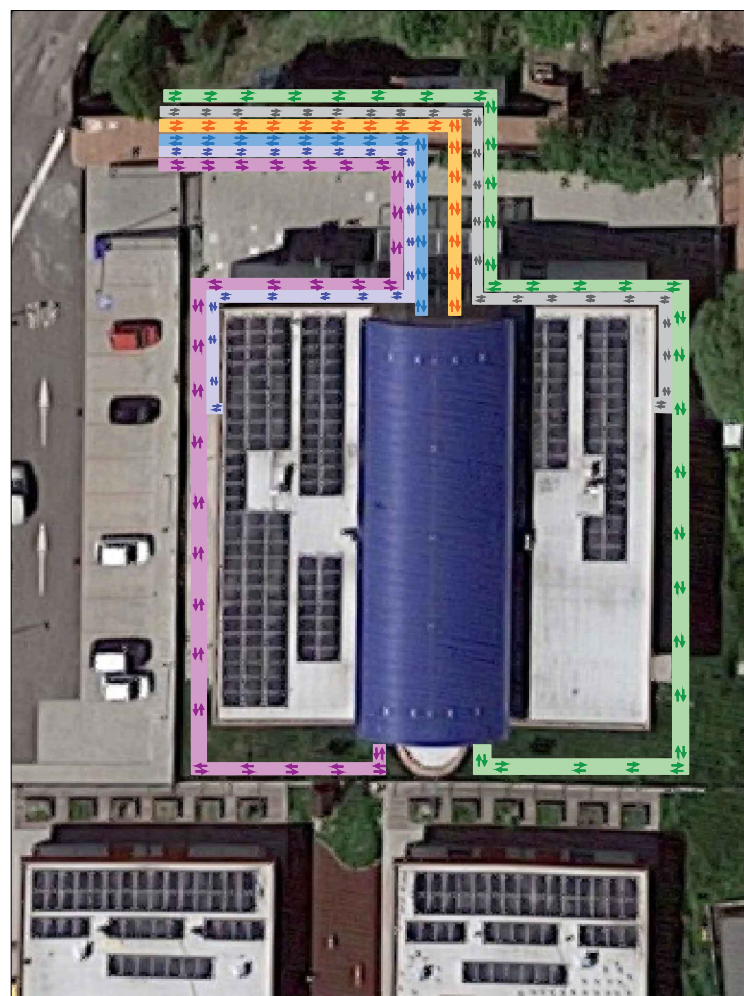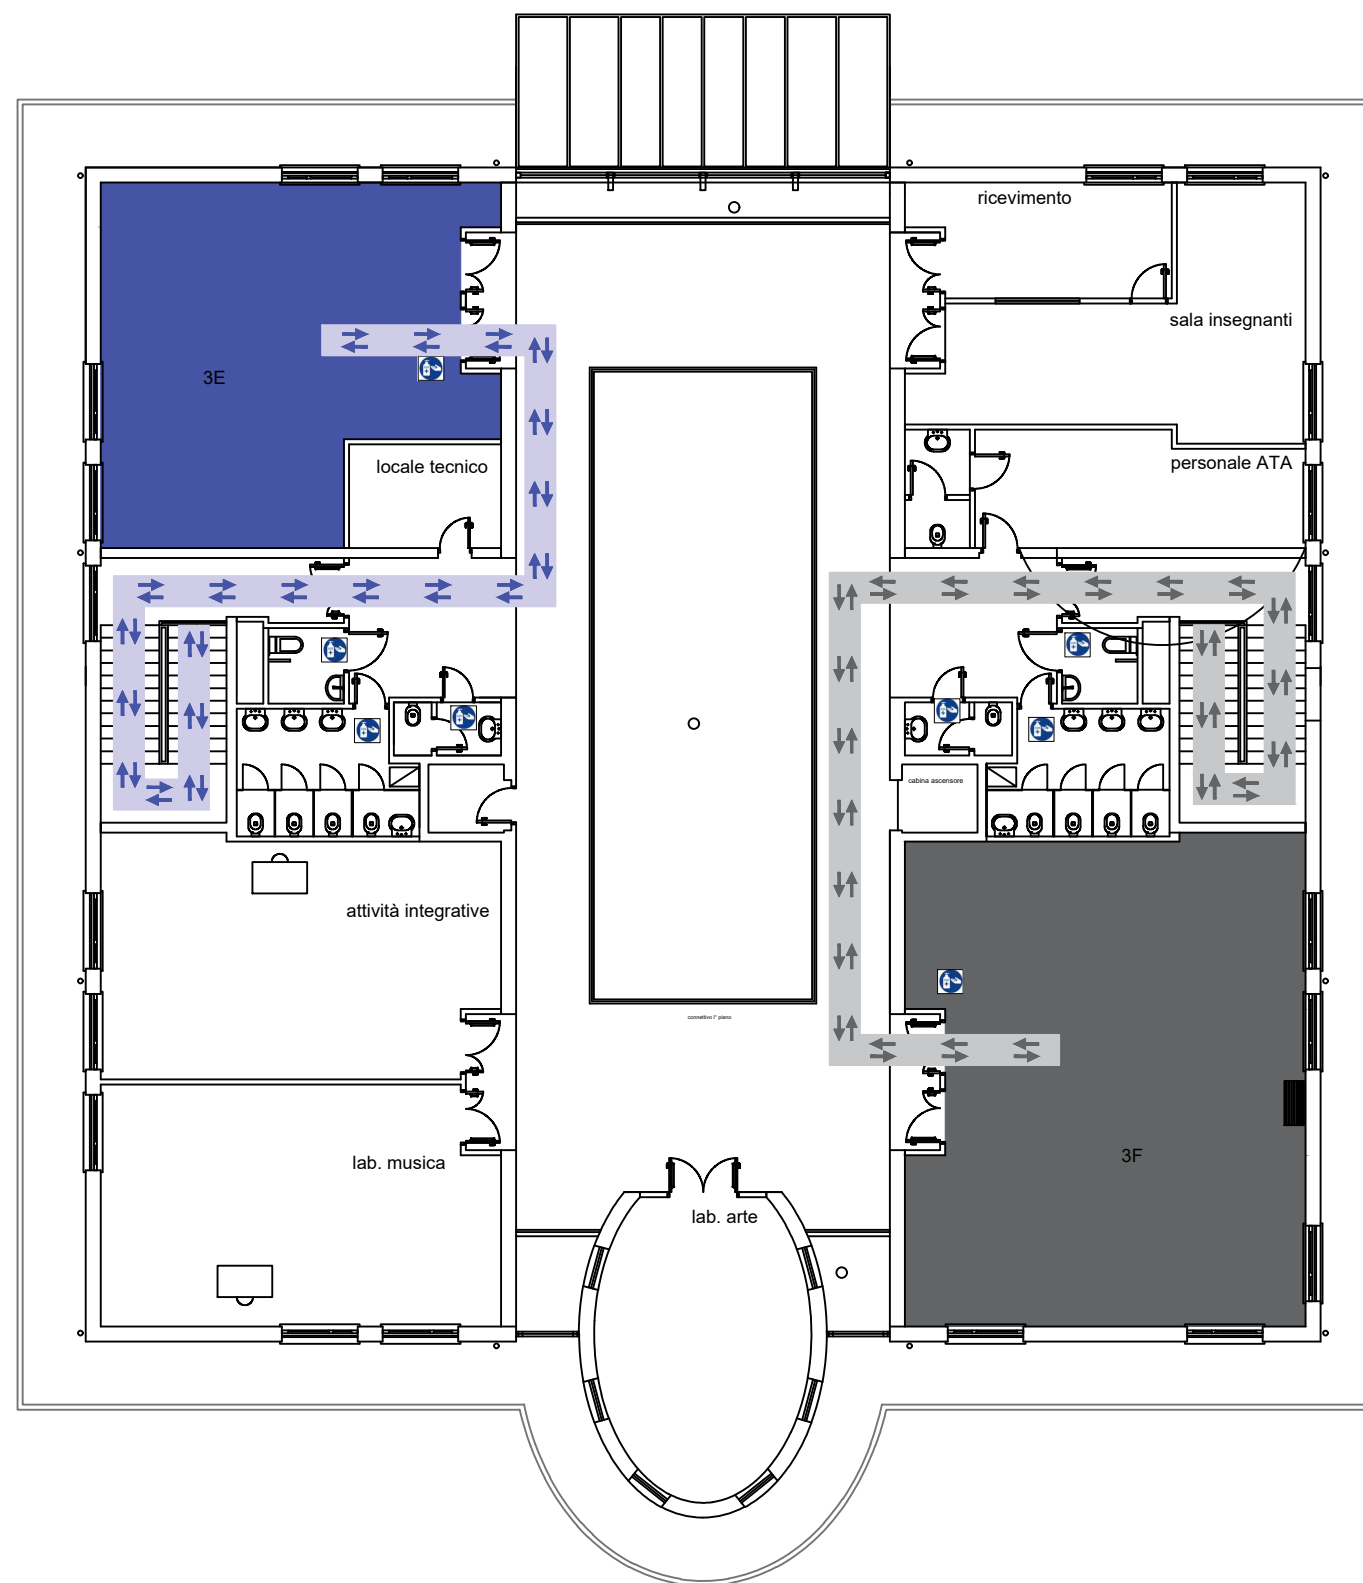


ELABORATO COVID	
Data 14/09/2020	SCUOLA SECONDARIA DI PRIMO GRADO "E. GOZZI" Via Panaro 29, 41031 Camposanto (MO)
Scala 1:200	
PLANIMETRIA PIANO PRIMO	Skyline Studio Via Garibaldi 10, 41033 Concordia sulla Secchia (MO) Tel. 0535.40107 - Cel. 3663394552 email: info@malagutistudio.com


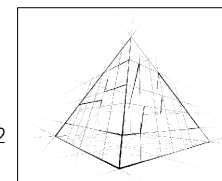


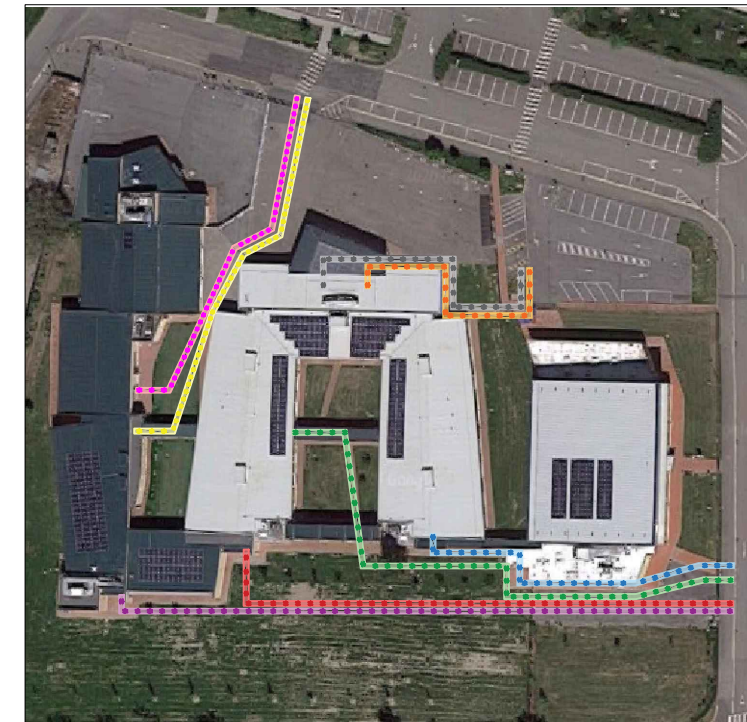

LEGENDA	
	IGIENIZZANTE MANI
	INGRESSO E USCITA N.1
	INGRESSO E USCITA N.2
	INGRESSO E USCITA N.3
	INGRESSO E USCITA N.4
	INGRESSO E USCITA N.5
	INGRESSO E USCITA N.6
	INGRESSO E USCITA N.7
	INGRESSO E USCITA N.8
	PUNTO ACCOGLIENZA



ELABORATO COVID	
Data	31/08/2020
Scala	1:300
	SCUOLA PRIMARIA "MURATORI" Via R.L. Montalcini 41038 San Felice sul Panaro (MO)
PLANIMETRIA PIANO TERRA	Skyline Studio Via Garibaldi 10, 41033 Concordia sulla Secchia (MO) Tel. 0535.40107 - Cel. 3663394552 email: info@malagutistudio.com

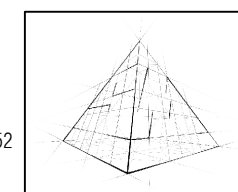

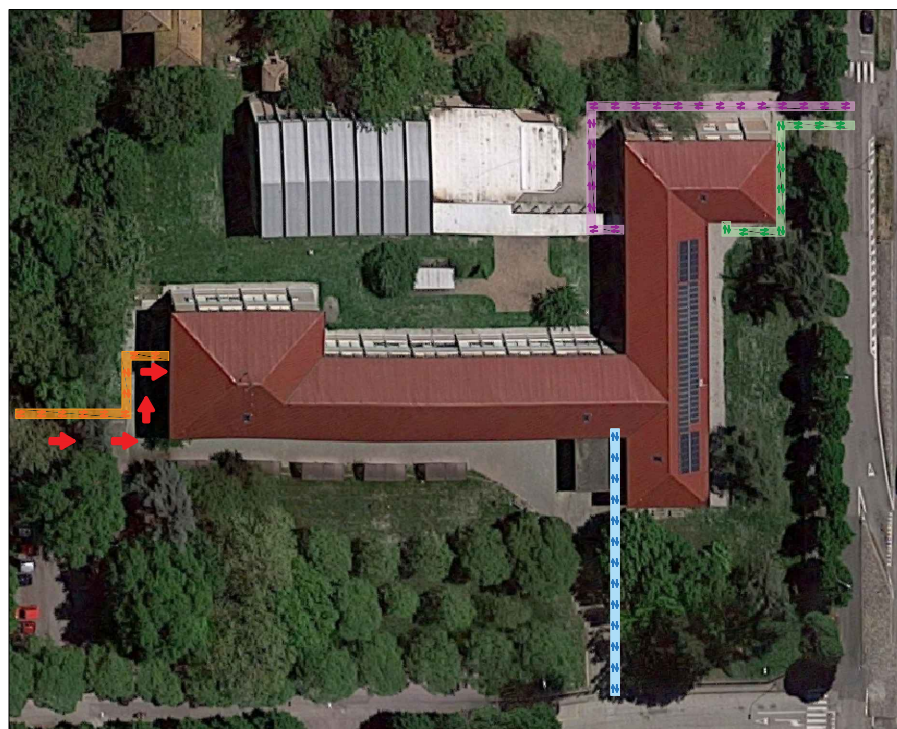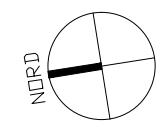

LEGENDA	
	IGIENIZZANTE MANI
	INGRESSO E USCITA N.1
	INGRESSO E USCITA N.2
	INGRESSO E USCITA N.3
	INGRESSO E USCITA N.4
	INGRESSO E USCITA LAVORATORI
	PUNTO ACCOGLIENZA

ELABORATO COVID	
Data	31/08/2020
Scala	1:300
PLANIMETRIA PIANO TERRA	<p>SCUOLA MEDIA "G. PASCOLI"</p> <p>Via Martiri della Libertà 151 41038 San Felice sul Panaro (MO)</p> <p>Skyline Studio Via Garibaldi 10, 41033 Concordia sulla Secchia (MO) Tel. 0535.40107 - Cel. 3663394552 email: info@malagutistudio.com</p>

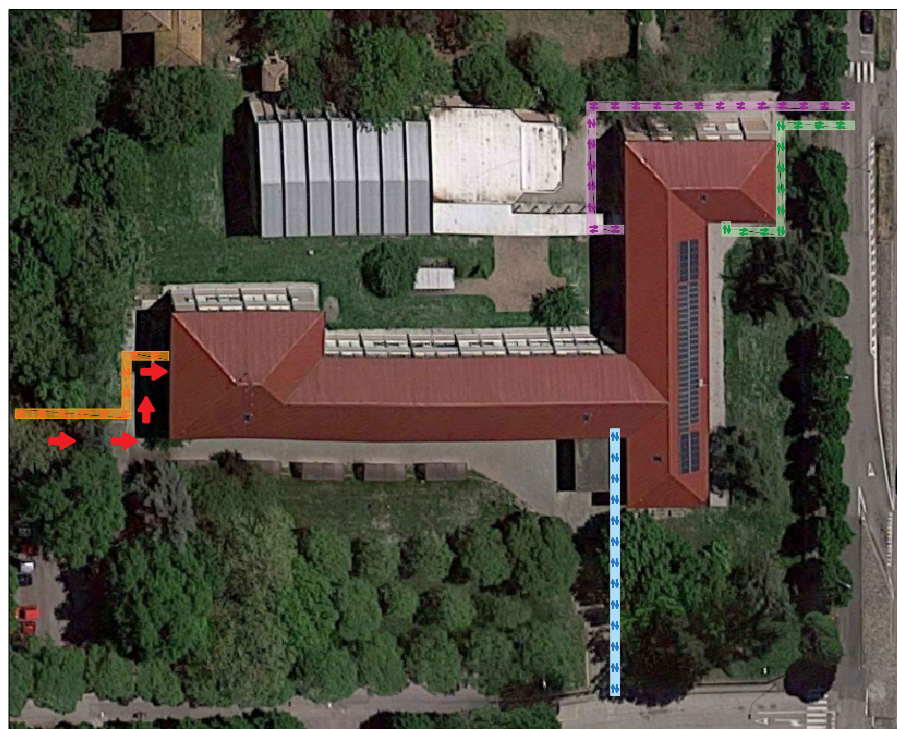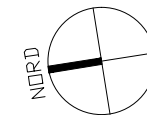

LEGENDA	
	IGIENIZZANTE MANI
	INGRESSO E USCITA N.1
	INGRESSO E USCITA N.2
	INGRESSO E USCITA N.3
	INGRESSO E USCITA N.4
	INGRESSO E USCITA LAVORATORI
	PUNTO ACCOGLIENZA

ELABORATO COVID	
Data	31/08/2020
Scala	1:300
PLANIMETRIA PIANO PRIMO	SCUOLA MEDIA "G. PASCOLI" Via Martiri della Libertà 151 41038 San Felice sul Panaro (MO)
	Skyline Studio Via Garibaldi 10, 41033 Concordia sulla Secchia (MO) Tel. 0535.40107 - Cel. 3663394552 email: info@malagutistudio.com