


LEGENDA	
	IGIENIZZANTE MANI
	INGRESSO E USCITA N.1
	INGRESSO E USCITA N.2
	PUNTO ACCOGLIENZA





### ELABORATO COVID


Data	31/08/2020	<b>SCUOLA DELL'INFANZIA "MARTINI"</b> Via Panaro 7, 41031 Camposanto (MO)
Scala	1:150	

**Skyline Studio**  
 Via Garibaldi 10, 41033  
 Concordia sulla Secchia (MO)  
 Tel. 0535.40107 - Cel. 3663394552  
 email: info@malagutistudio.com

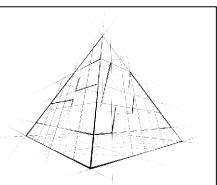

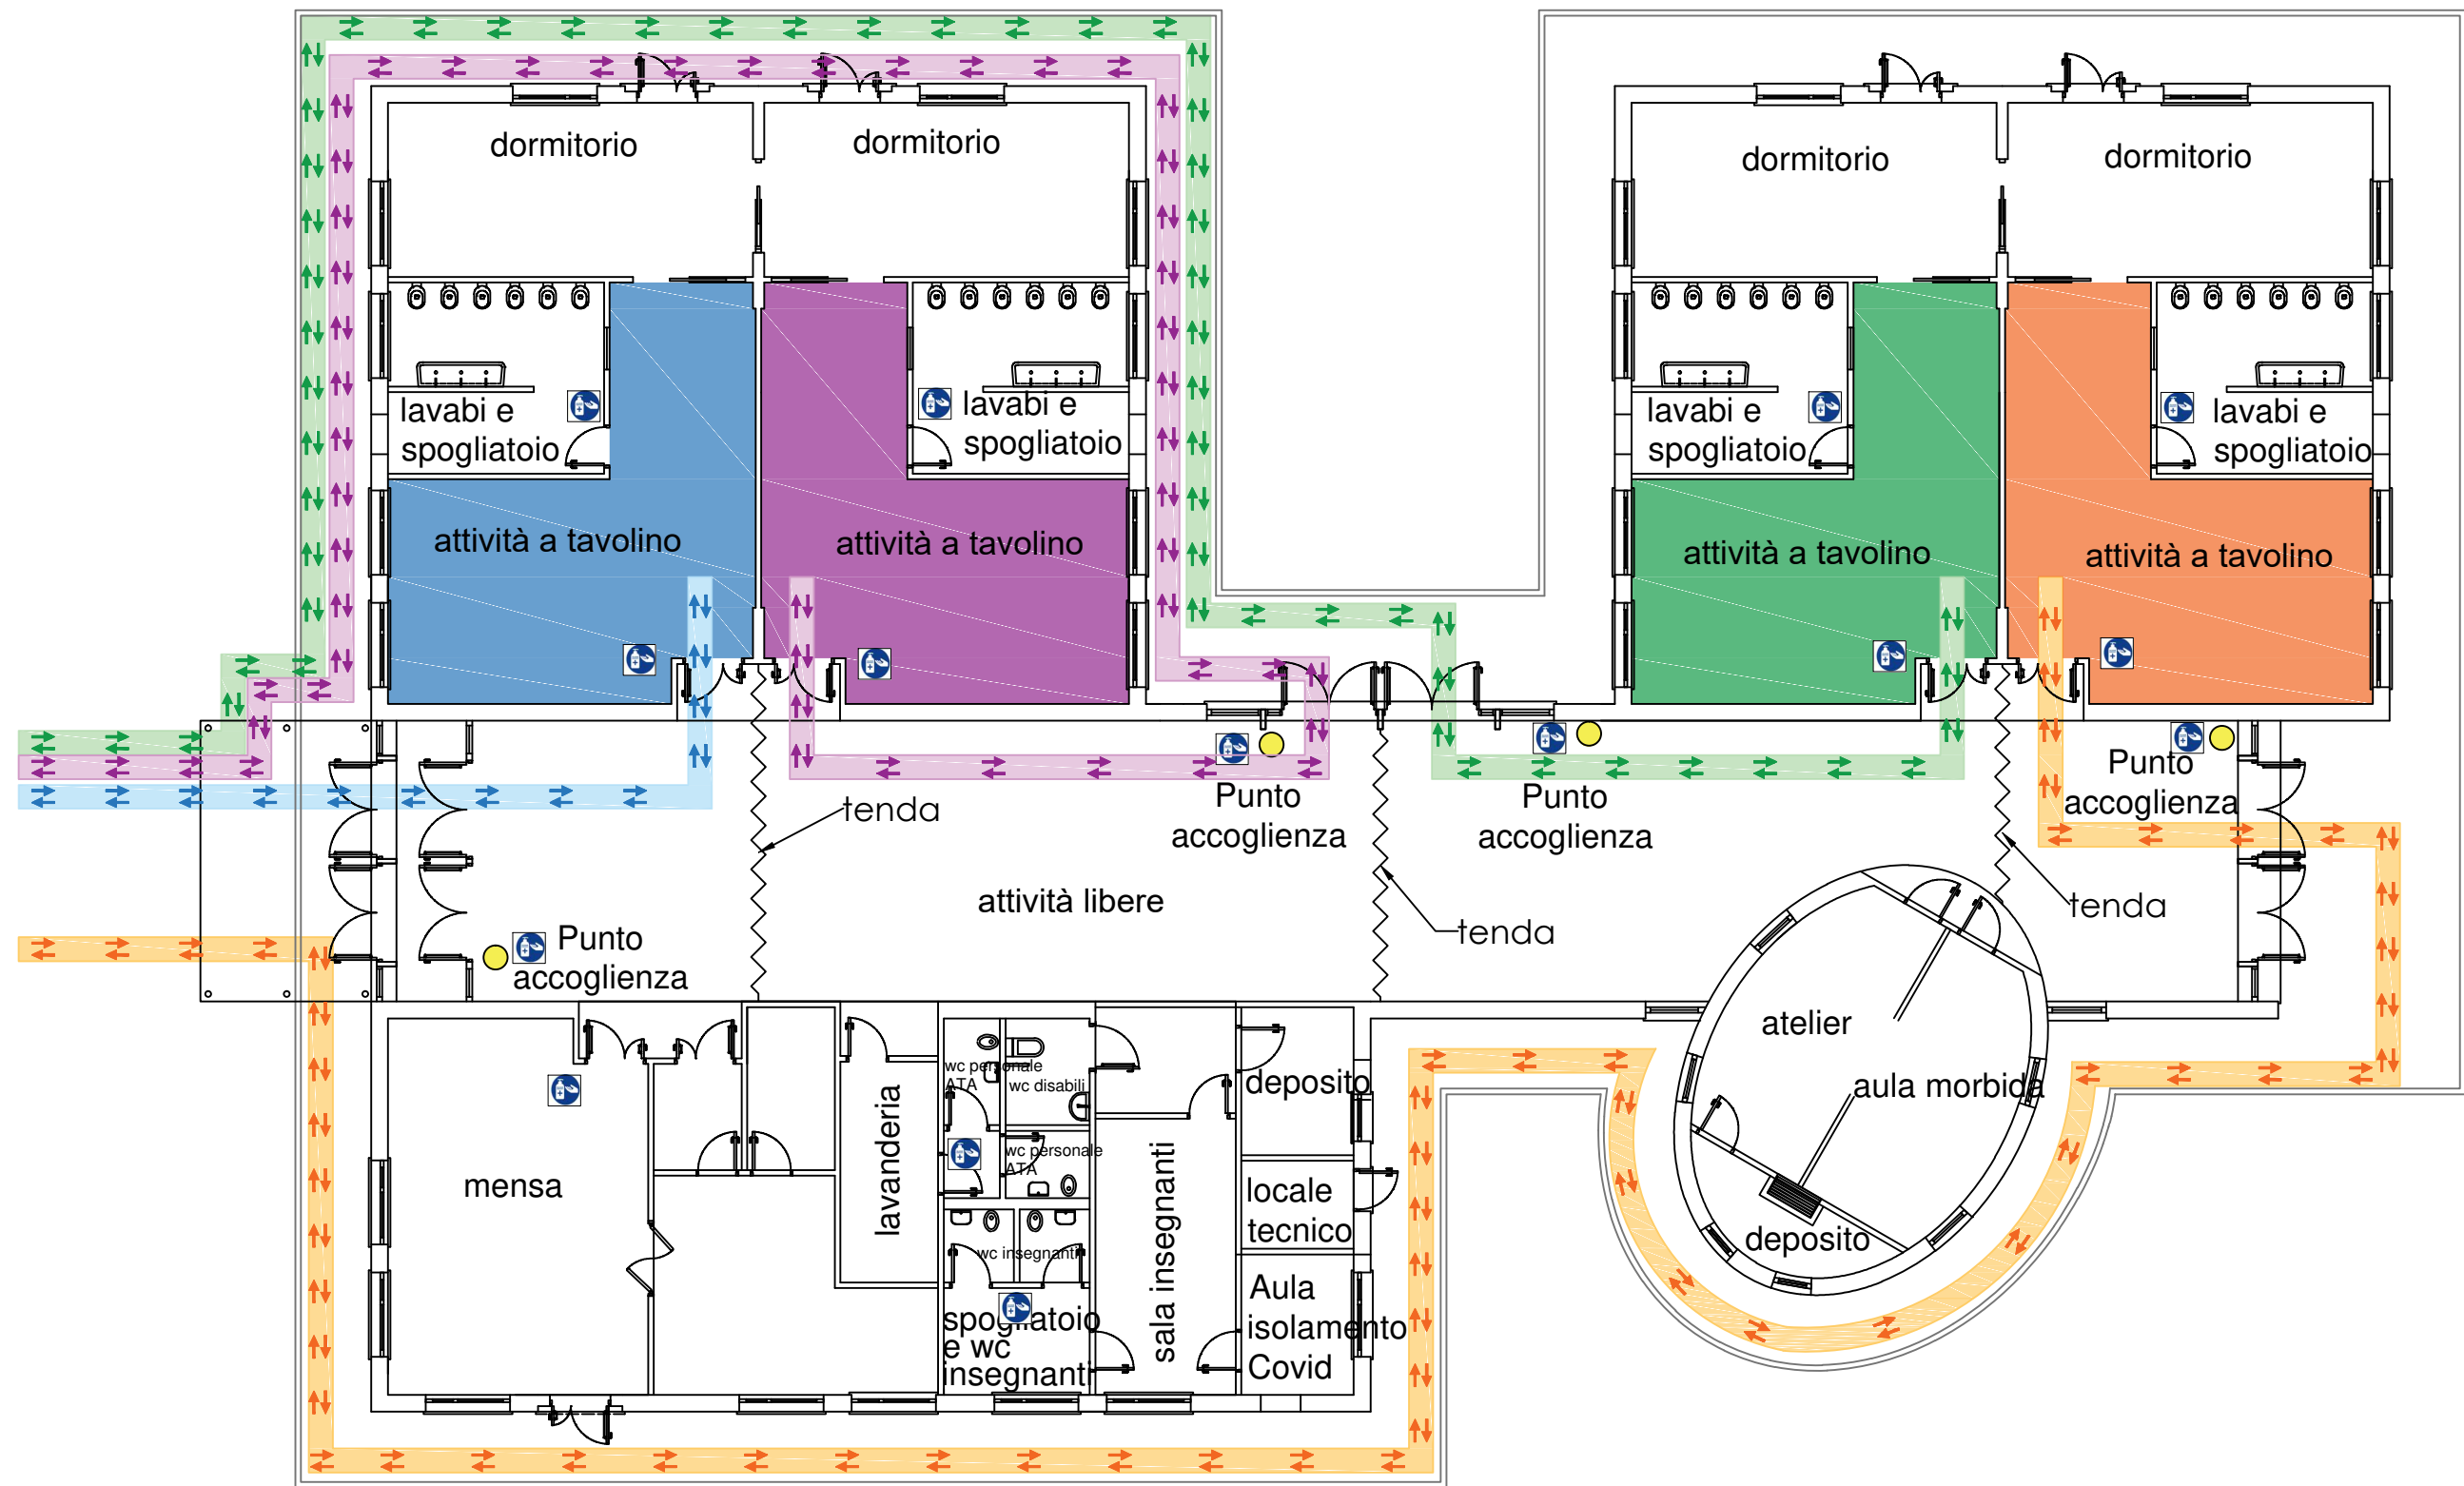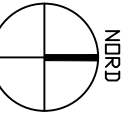

LEGENDA	
	IGIENIZZANTE MANI
	INGRESSO E USCITA N.1
	INGRESSO E USCITA N.2
	INGRESSO E USCITA N.3
	INGRESSO E USCITA N.4
	PUNTO ACCOGLIENZA

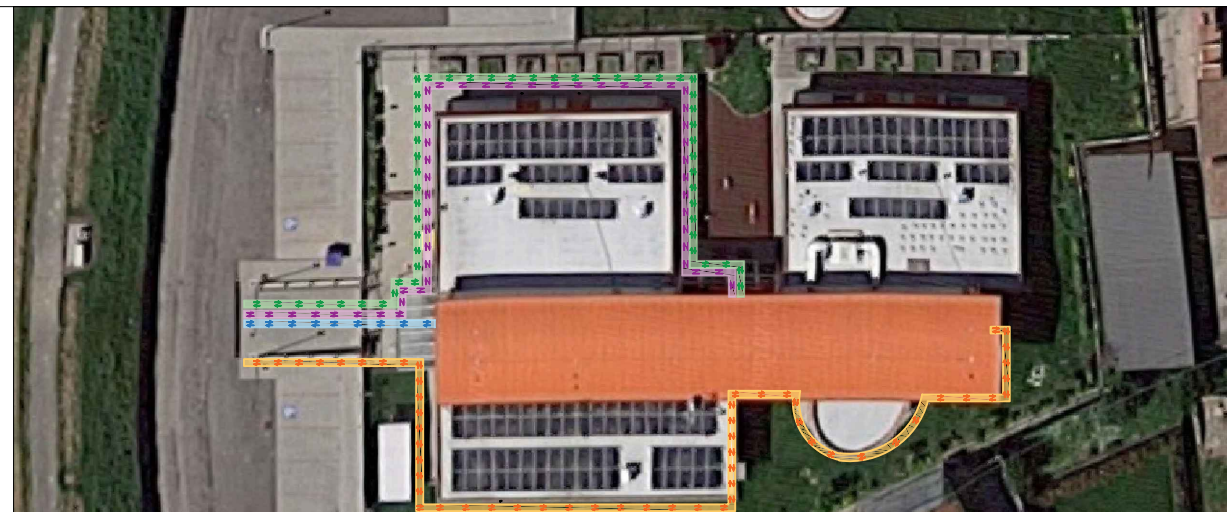

### ELABORATO COVID


Data  
31/08/2020



Scala  
1:150

SCUOLA DELL'INFANZIA  
"MARTINI"  
Via Panaro 7, 41031 Camposanto (MO)


PLANIMETRIA  
PIANO TERRA

Skyline Studio  
Via Garibaldi 10, 41033  
Concordia sulla Secchia (MO)  
Tel. 0535.40107 - Cel. 3663394552  
email: info@malagutistudio.com

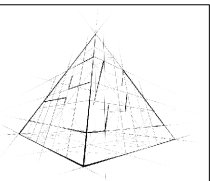

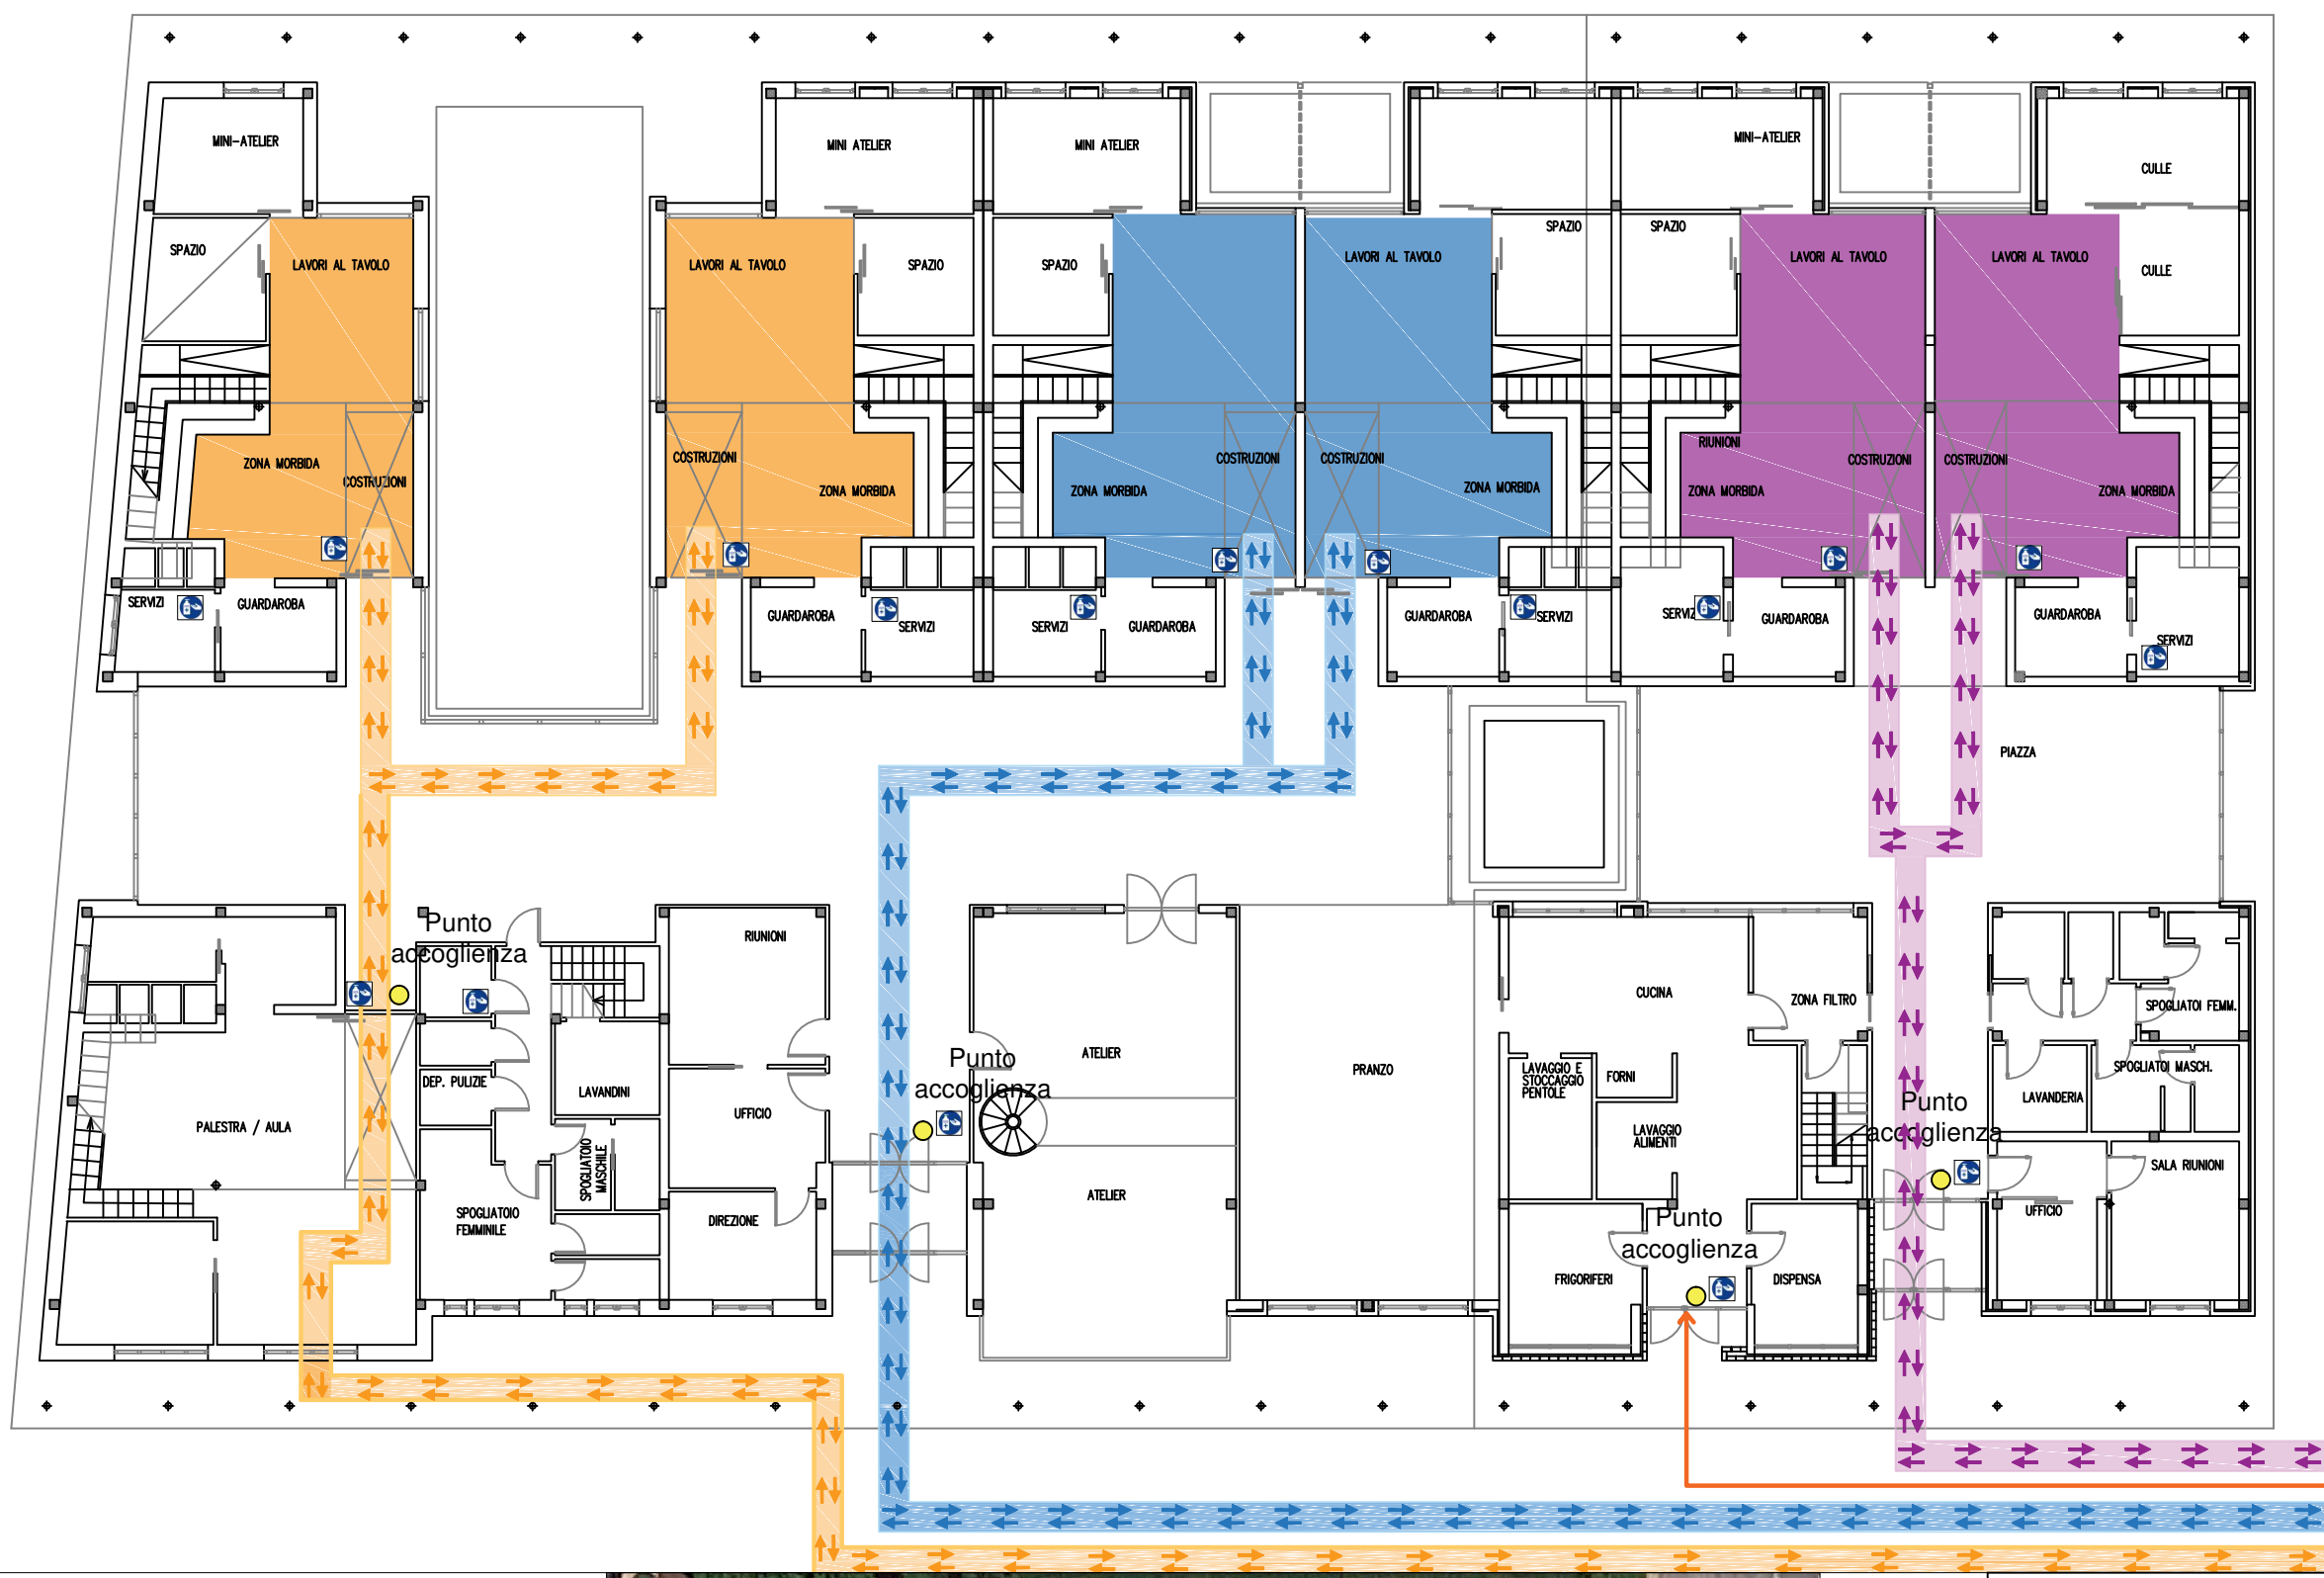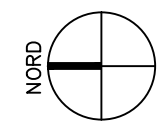

LEGENDA	
	IGIENIZZANTE MANI
	INGRESSO E USCITA N.1
	INGRESSO E USCITA N.2
	INGRESSO E USCITA N.3
	INGRESSO E USCITA LAVORATORI
	PUNTO ACCOGLIENZA

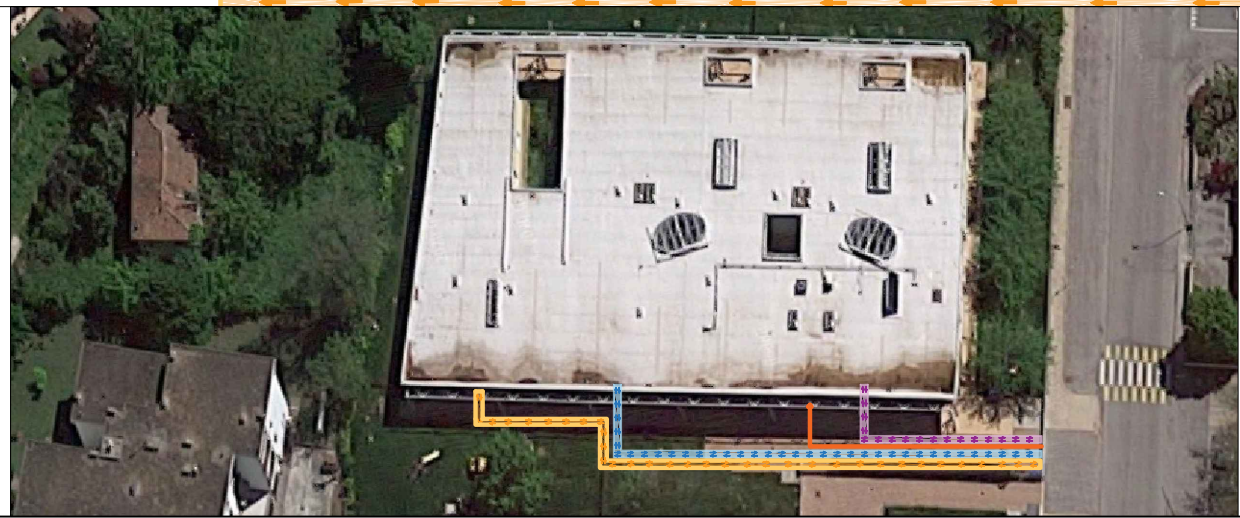

ELABORATO COVID	
Data	31/08/2020
Scala	1:200
<b>SCUOLA DELL'INFANZIA</b> <b>"M. MONTESSORI"</b> Via Montessori 87, 41038 San Felice sul Panaro (MO)	
PLANIMETRIA PIANO TERRA	Skyline Studio Via Garibaldi 10, 41033 Concordia sulla Secchia (MO) Tel. 0535.40107 - Cel. 3663394552 email: info@malagutistudio.com

